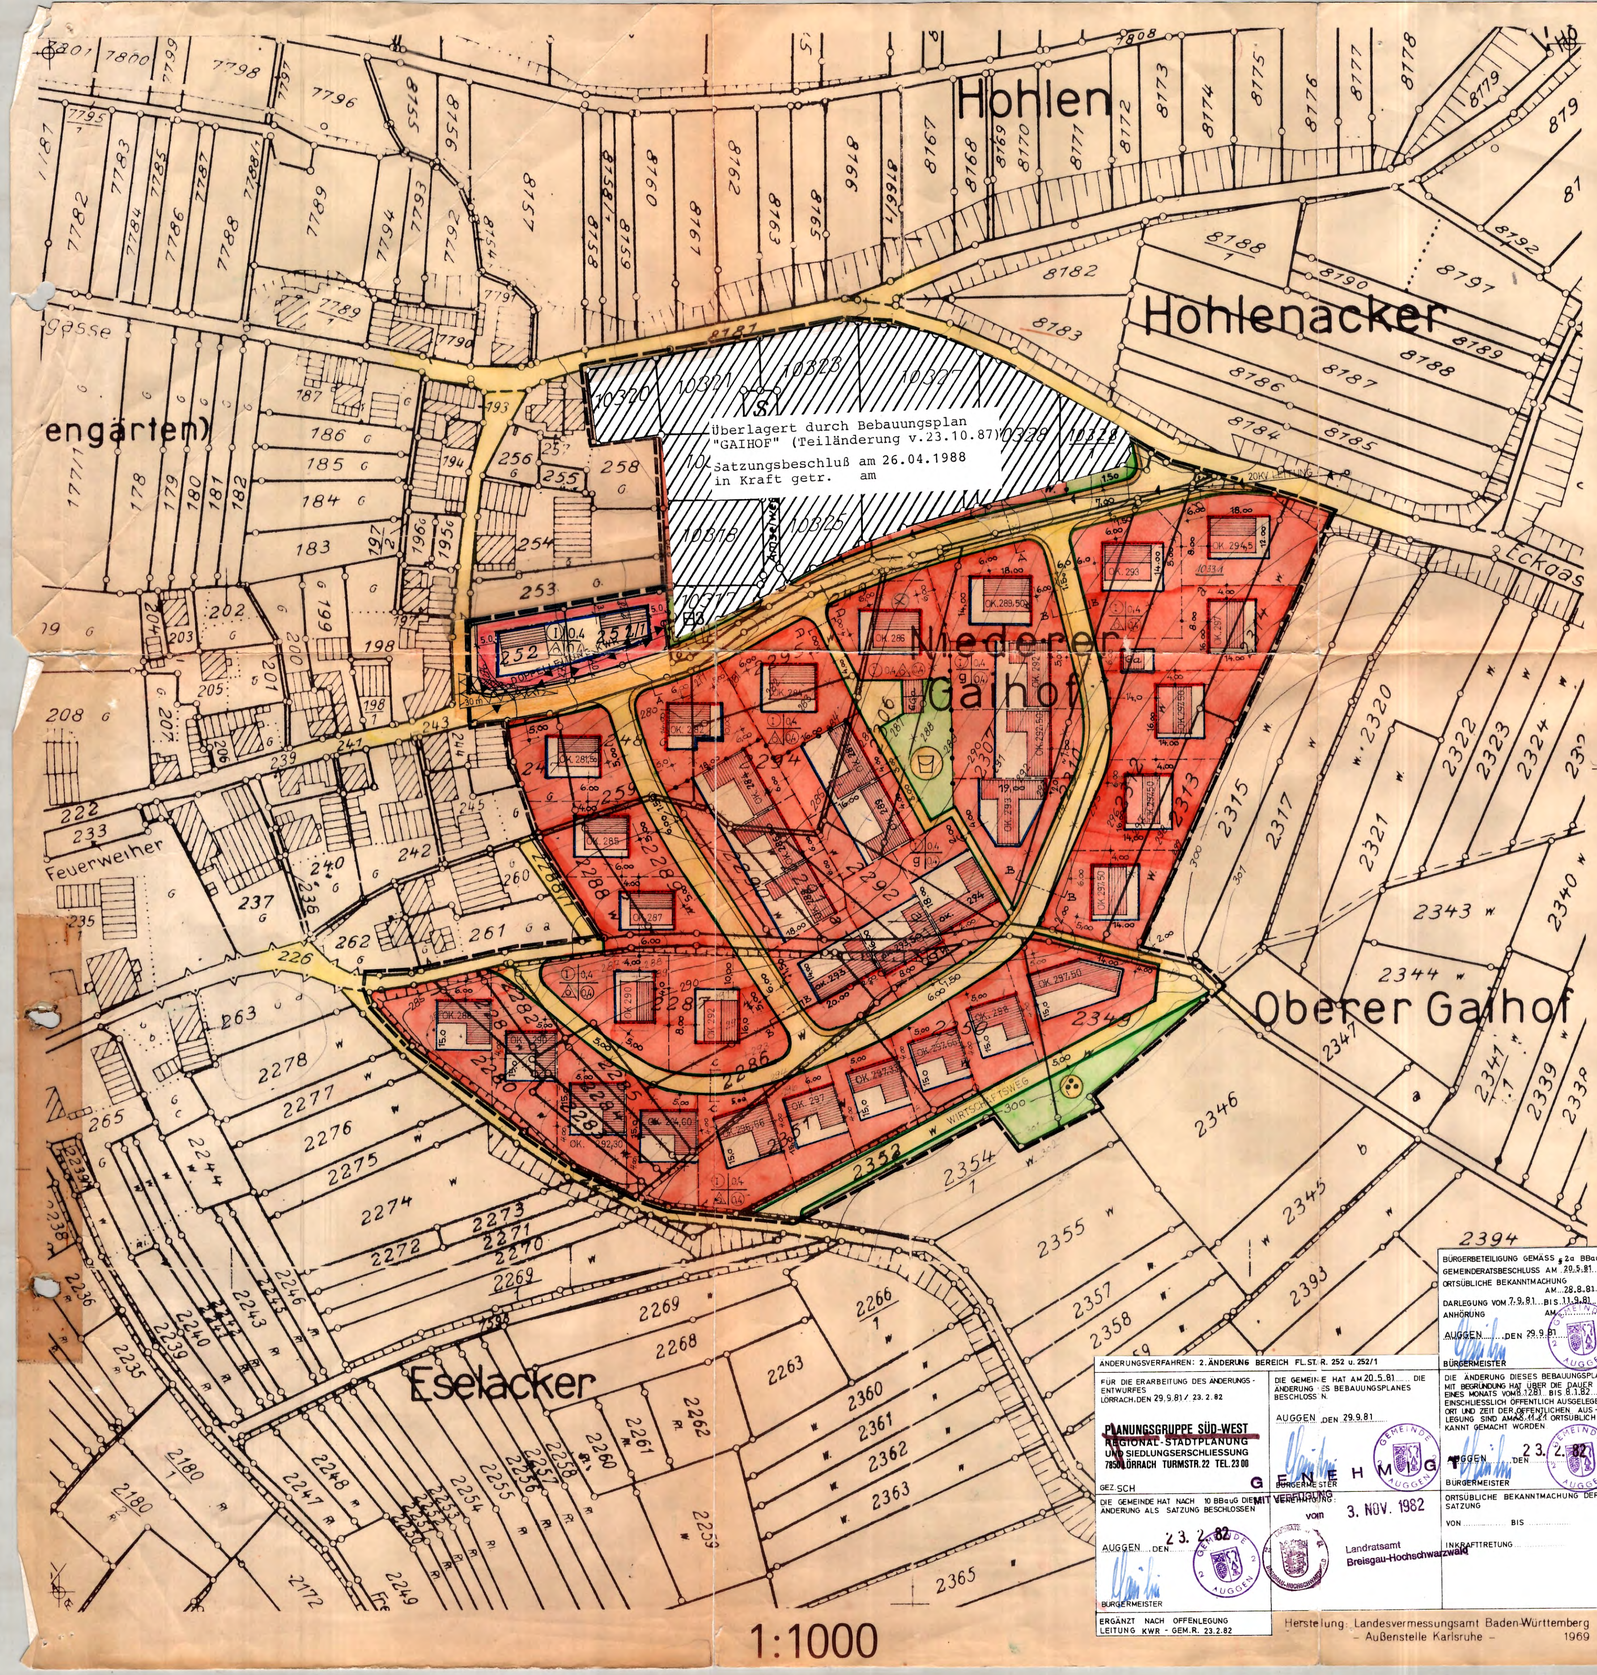

LEGENDE:

- ALLGEMEINES WOHNGEBIET § 4 Bau NVO SOWIE PLANUNGSGEBIETSGRENZE
- FLÄCHE FÜR LANDWIRTSCHAFT
- BAULINIE / BAUGRENZE — UMGRENZUNG DER ÜBERBAUBAREN FLÄCHE
- KINDERSPIELPLATZ
- PARKANLAGE
- UMFORMERSTATION
- STRASSENVERKEHRSFLÄCHE MIT FUSSGÄNGERWEG UND STRASSENBEGRENZUNGSLINIEN

- EINGESCHOSSIGE BEBAUUNG ZWINGEND
- OFFENE BAUWEISE
- g GESCHLOSSENE BAUWEISE
- 0,4 GRUNDFLÄCHENZAHL ZULÄSSIG
- 0,4 GESCHOSSFLÄCHENZAHL ZULÄSSIG
- NEUE GRUNDSTÜCKSGRENZE
- BESTEHENDE GRUNDSTÜCKSGRENZE
- AUFZUHEBENDE GRUNDSTÜCKSGRENZE
- GRENZE UNTERSCHIEDLICHER NUTZUNG
- FLÄCHE VON DER BEBAUUNG FREIZUHALTEN
- OK. 290 — EINGESCHOSSIGES GEBÄUDE DACH: VON DACHDECKE 0° BIS SATTELDACH 30° KNIESTOCK MAX. 30 cm MIT HÖHENANGABE OK. EG-FUSSBODEN ÜBER NN.-METER
- OK. 290 — EINGESCHOSSIGES GEBÄUDE DACH: DACHDECKE 0° ; AUFKANTUNG AM DACH MAX. 50 cm MIT HÖHENANGABE ERDGESCHOSSFUSSBODEN-ROH.

SCHNITT A-A
ZWEISPURIGE WOHNSTRASSE MIT BEIDSEITIGEM GEHWEG
1.50 — 7.00 — 1.50

SCHNITT B-B
ZWEISPURIGE WOHNSTRASSE MIT EINSEITIGEM GEHWEG
1.50 — 6.00 — 0.5

SCHNITT C-C
ZWEISPURIGER WOHNWEG
0.5 — 5.00 — 0.5

SCHNITT D-D
ZWEISPURIGER WOHNWEG
0.5 — 4.00 — 0.5

N

BEBAUUNGSPLAN GEMEINDE AUGGEN

GEWANN „GAIHOF"

M.: 1:1000

DER GEMEINDERAT: DER BÜRGERMEISTER:

GEMEINDE 4 AUGGEN

DER ORTSPLANER:

WOLFGANG ADELSBERGER
FREIER ARCHITEKT
7841 AUGGEN
BLAUENBLICKSTR. 15, TELF. 07631/2280
ARCHITEKTENLISTE BADEN-WÜRTT. 7857

AUGGEN, DEN 11. MAI 1971.

ANDERUNGSVERFAHREN: 2. ÄNDERUNG BEREICH FL.ST.R. 252 u. 252/1

FÜR DIE ERARBEITUNG DES ÄNDERUNGS-ENTWURFES LÖRRACH, DEN 29.9.81 / 23.2.82

PLANUNGSGRUPPE SÜD-WEST
REGIONAL-STADTPLANUNG
UND SIEDLUNGSERSCHLIESSUNG
7850 LÖRRACH TURMSTR. 22 TEL. 23 00

GEZ. SCH

DIE GEMEINDE HAT AM 20.5.81 DIE ÄNDERUNG DES BEBAUUNGSPLANES BESCHLOSSEN.

AUGGEN DEN 29.9.81

BÜRGERMEISTER

DIE GEMEINDE HAT NACH 10 BBauG DIE ÄNDERUNG ALS SATZUNG BESCHLOSSEN

AUGGEN DEN 23.2.82

BÜRGERMEISTER

ERGÄNZT NACH OFFENLEGUNG
LEITUNG KWR - GEM.R. 23.2.82

GENEHMIGT
MIT VERFÜGUNG
vom 3. NOV. 1982
Landratsamt
Breisgau-Hochschwarzwald

BÜRGERBETEILIGUNG GEMÄSS § 2a BBauG
GEMEINDERATSBESCHLUSS AM 20.5.81
ORTSÜBLICHE BEKANNTMACHUNG AM 28.8.81
DARLEGUNG VOM 7.9.81 BIS 11.9.81
ANHÖRUNG AM
AUGGEN DEN 29.9.81

BÜRGERMEISTER

DIE ÄNDERUNG DIESES BEBAUUNGSPLANES MIT BEGRÜNDUNG HAT ÜBER DIE DAUER EINES MONATS VOM 8.12.81 BIS 8.1.82 EINSCHLIESSLICH ÖFFENTLICH AUSGELEGEN. ORT UND ZEIT DER ÖFFENTLICHEN AUSLEGUNG SIND AM 23.11.81 ORTSÜBLICH BEKANNT GEMACHT WORDEN

AUGGEN DEN 23.2.82

BÜRGERMEISTER

ORTSÜBLICHE BEKANNTMACHUNG DER SATZUNG
VON ..... BIS .....
INKRAFTTRETUNG .....

Herstellung: Landesvermessungsamt Baden-Württemberg
– Außenstelle Karlsruhe – 1969