

BLATT 2  
**GEMEINDE AUGGEN**  
**BEBAUUNGSPLAN „KLEINFELDELE“**  
 Maßstab: 1:1000

**ZEICHENERKLÄRUNG:**  
 ALLGEMEIN

- VERKEHRSLÄCHEN § 9 Abs 1 Nr 3 BBOUG
- STRASSENBEZUGSLINIEN
- ÖFFENTLICHE PARKFLÄCHEN
- ZUFAHRTSVERBOT
- FLÄCHE FÜR ÜBERÖRTL. VERKEHRSANLAGEN
- LANOW. WEG
- GEMEINBEDARF § 9 Abs 1 Nr 5 BBOUG
- FLÄCHEN FÜR DEN GEMEINBEDARF
- SCHULE
- KINDERGARTEN
- KIRCHE
- VERSORGUNGSANLAGEN § 9 Abs 1 Nr 14 BBOUG
- FLÄCHEN FÜR VERSORGUNGSANLAGEN
- TRAFOSTATION
- HOCHBEHALTER
- GRÜNFLÄCHEN § 9 Abs 1 Nr 15 BBOUG
- GRÜNFLÄCHEN
- VERKEHRSGRÜN
- KINDERSPIELPLATZ
- UFERBEGLEITGRÜN
- STELLPLATZE U. GARAGEN § 9 Abs 1 Nr 22 BBOUG
- GER. GEMEINSCHAFTSGARAGEN
- STELLPLATZE
- GER. GEMEINSCHAFTSSTELLPLATZE
- TIEFGARAGE
- TIEFGARAGEN
- SONSTIGE PLANZEICHEN
- SICHTDREIECK VON SICHTHINDERNDEN ÜBER GRÜN
- MIT GEHÖRTECHN. FAHRZEUG (FR) LETZUNGSRECHT (LR)
- ZUSÄTZLICHE FLÄCHEN § 9 Abs 1 Nr 23 BBOUG
- ERHALTUNG DER BAU- U. GEBÄUDEERHALTUNG § 9 Abs 1 Nr 24 BBOUG
- SCHICHTLINIEN MIT HOHENABSTAND
- PFLANZBAND GEM § 9 Abs 1 Nr 25 BBOUG
- ERHALTUNG VON STRÄUCHEN UND BÄUMEN
- ANPFLANZUNG VON BÄUMEN
- BRODENSENDE BEPFLANZUNG
- BÜSCHE U. STRÄUCHER
- FARBGEBUNG FASSADE U. DACH

- BESTEHENDE GEBÄUDE
- BESTEHENDE GEBÄUDE VON PLÄNER NACHGETRAGEN
- BESTEHENDE GRUNDSTÜCKSGRENZEN
- WEGFALLENE GRUNDSTÜCKSGRENZEN
- GEP. BAUPARZELLENGRENZEN
- GRANDE DES PLANUNGSBEREICHES
- FREILEITUNG (LEITUNG)
- LEITUNG (LEITUNG)
- LEITUNG (LEITUNG)
- SCHUTZSTREIFEN VOR ÜBERBAUUNG
- ART U. MASS DER BAULICHEN NUTZUNG
- WR REINES WOHNGEBIET § 3 BBOUG
- WA ALLGEMEINES WOHNGEBIET § 4 BBOUG
- MD DORFGEBIET § 5 BBOUG
- MI MISCHEBIE § 6 BBOUG
- GE GEMISCHTES WOHNGEBIET § 8 BBOUG
- SO SONDERGEBIET § 11 BBOUG
- I+IS 1 VOLLETSCHUSS U. ALS VORANZURECHNENDES SOCKELGESCH
- II 2 ZAHLE DER VOLLGESCHOSSE HÖCHSTGRENZE § 17 Abs 4 BBOUG
- III 3 ZAHLE DER VOLLGESCHOSSE ZWINGEND § 17 Abs 4 BBOUG
- 0.3 GRUNDFLÄCHENZAHLE § 17 + 19 BBOUG
- 0.6 GESCHOSSEFLÄCHENZAHLE § 17 + 20 BBOUG
- 0.3 BAUPARZELLENGRÖßEN § 17 + 21 BBOUG
- 0.3 GRUNDFLÄCHE
- 0.3 BAUWEISE § 22 BBOUG
- 0.3 OFFENE BAUWEISE
- 0.3 BESONDERE BAUWEISE
- 0.3 GESCHLOSSENE BAUWEISE
- 0.3 BAULINIE § 23 Abs 2 BBOUG
- 0.3 BAUGRENZE § 23 Abs 3 BBOUG
- 0.3 GEP. GEBÄUDE SATTELDACH
- 0.3 FRST- U. GEBÄUDEERHALTUNG ZWINGEND
- 0.3 GEP. GEBÄUDE FLACHDACH max. 5°
- 0.3 GEBÄUDEERHALTUNG ZWINGEND
- 0.3 NUR EINZELHAUSER ZULASSIG
- 0.3 EINZELHAUSER U. HAUSGRUPPEN ZULASSIG
- 0.3 TERRASSIERTE GEBÄUDE
- 0.3 FLÄCHEN GLEICHER NUTZUNG
- 0.3 SATTELDACH
- 0.3 FLACHDACH
- 0.3 WALMDACH
- 0.3 GEBÄUDEERHALTUNG WAHLWEISE
- 0.3 UND ERSTRICHTUNG

- SD SÄTTELDACH
- FD FLACHDACH
- WD WALMDACH
- GEBÄUDEERHALTUNG WAHLWEISE
- UND ERSTRICHTUNG

- VERFAHRENSÜBERSICHT
- FÜR DIE ERARBEITUNG DES PLANENTWURFS
- LORRACH, DEN 23.8.78
- PLANUNGSGRUPPE SÜD-WEST
- REGIONAL-STADTPLANUNG
- UND SIEDLUNGSERHELDUNG
- 7800 LORRACH TURMSTR. 22 TEL. 200
- GEZ KIE
- DIE GEMEINDE HAT NACH § 10 BBOUG DEN BEBAUUNGSPLAN ALS SATZUNG BESCHLOSSEN
- 16. März 1979
- BÜRGERMEISTER
- BÜRGERMEISTER
- ORTSSTÜBLICHE BEKANNTMACHUNG DER SATZUNG
- VON
- BIS
- IN KRAFTTRETUNG

NR.	DATUM	GEZ. IM BEREICH DER STRASSENKUNTE	NACH	GEHEINDE
1	18.3.79	KIE	BEAND. NACH OFF. LEG. GEM. § 16.3.79	813 BBOUG
2				
3				
4				
5				
6				

DER ENTWURF DIESES BEBAUUNGSPLANES MIT BEWERTUNG HAT ÜBER DIE DAUER EINES HOCHRECHTLICHEN VERFAHRENS VON DEN BEZUGSBEHÖRDEN FÜR DEN BEBAUUNGSPLAN BESCHLOSSEN. DIE BEBAUUNGSPLAN-ENTWURFE SIND AM 23.03.1979 ÖFFENTLICH BEKANNTMACHUNG WORDEN. AM 23.03.1979 ÖFFENTLICH BEKANNTMACHUNG WORDEN.

Ruggen, den 16.3.79

BÜRGERMEISTER

ORTSSTÜBLICHE BEKANNTMACHUNG DER SATZUNG


VON

BIS

IN KRAFTTRETUNG

ÄNDERUNGEN IM PLANFESTSTELLUNGSVERFAHREN

ÄNDERUNGEN NACH § 11 SIEHE VERFAHRENSÜBERSICHT DER ÄNDERUNGEN

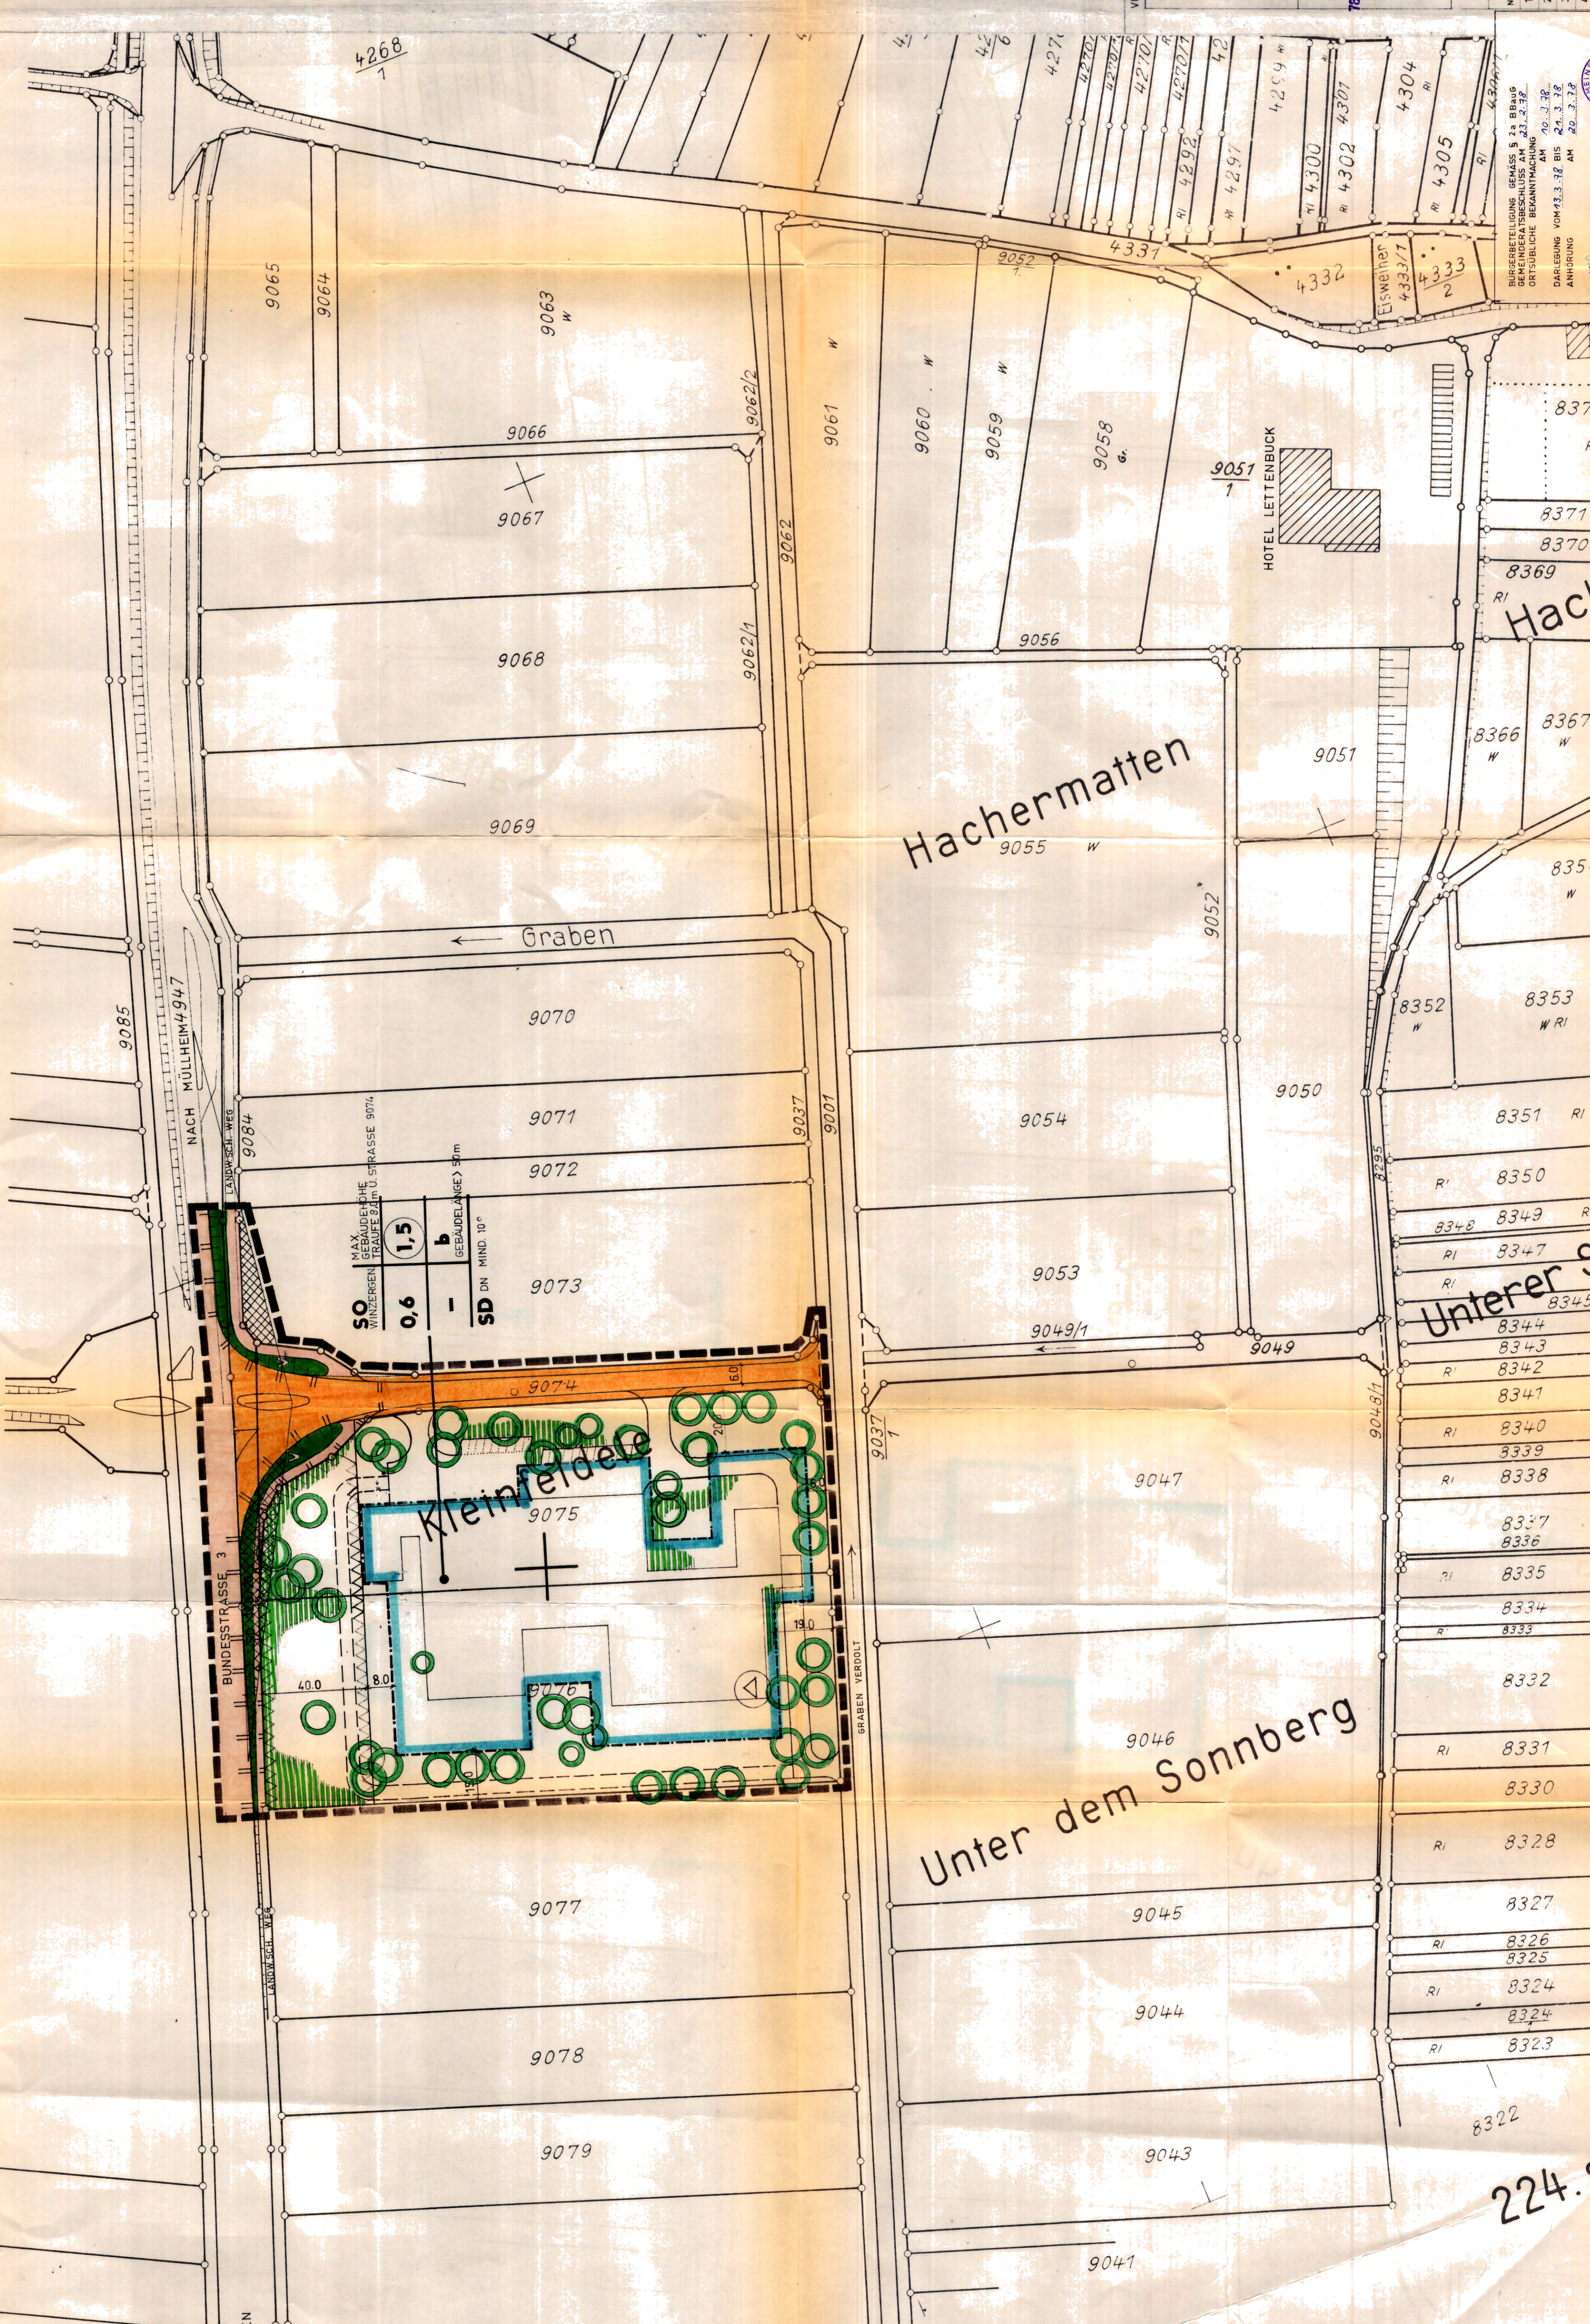

BÜRGERMEISTER

16. März 1979

ORTSSTÜBLICHE BEKANNTMACHUNG

DARÜBER VOM 13.3.79 BIS 21.3.79

ANHANGS AM 23.3.79

16. März 1979

BÜRGERMEISTER