


Gemeinde Auggen

1. Änderung des Bebauungsplans "Brauetsmatten"

Nutzungsschablone

Art des Baugebiets	zulässige Gebäudehöhe
Grundflächenzahl (GRZ)	Geschossflächenzahl (GFZ)
Dachneigung (Örtliche Bauvorschriften § 74 LBO)	Bauweise

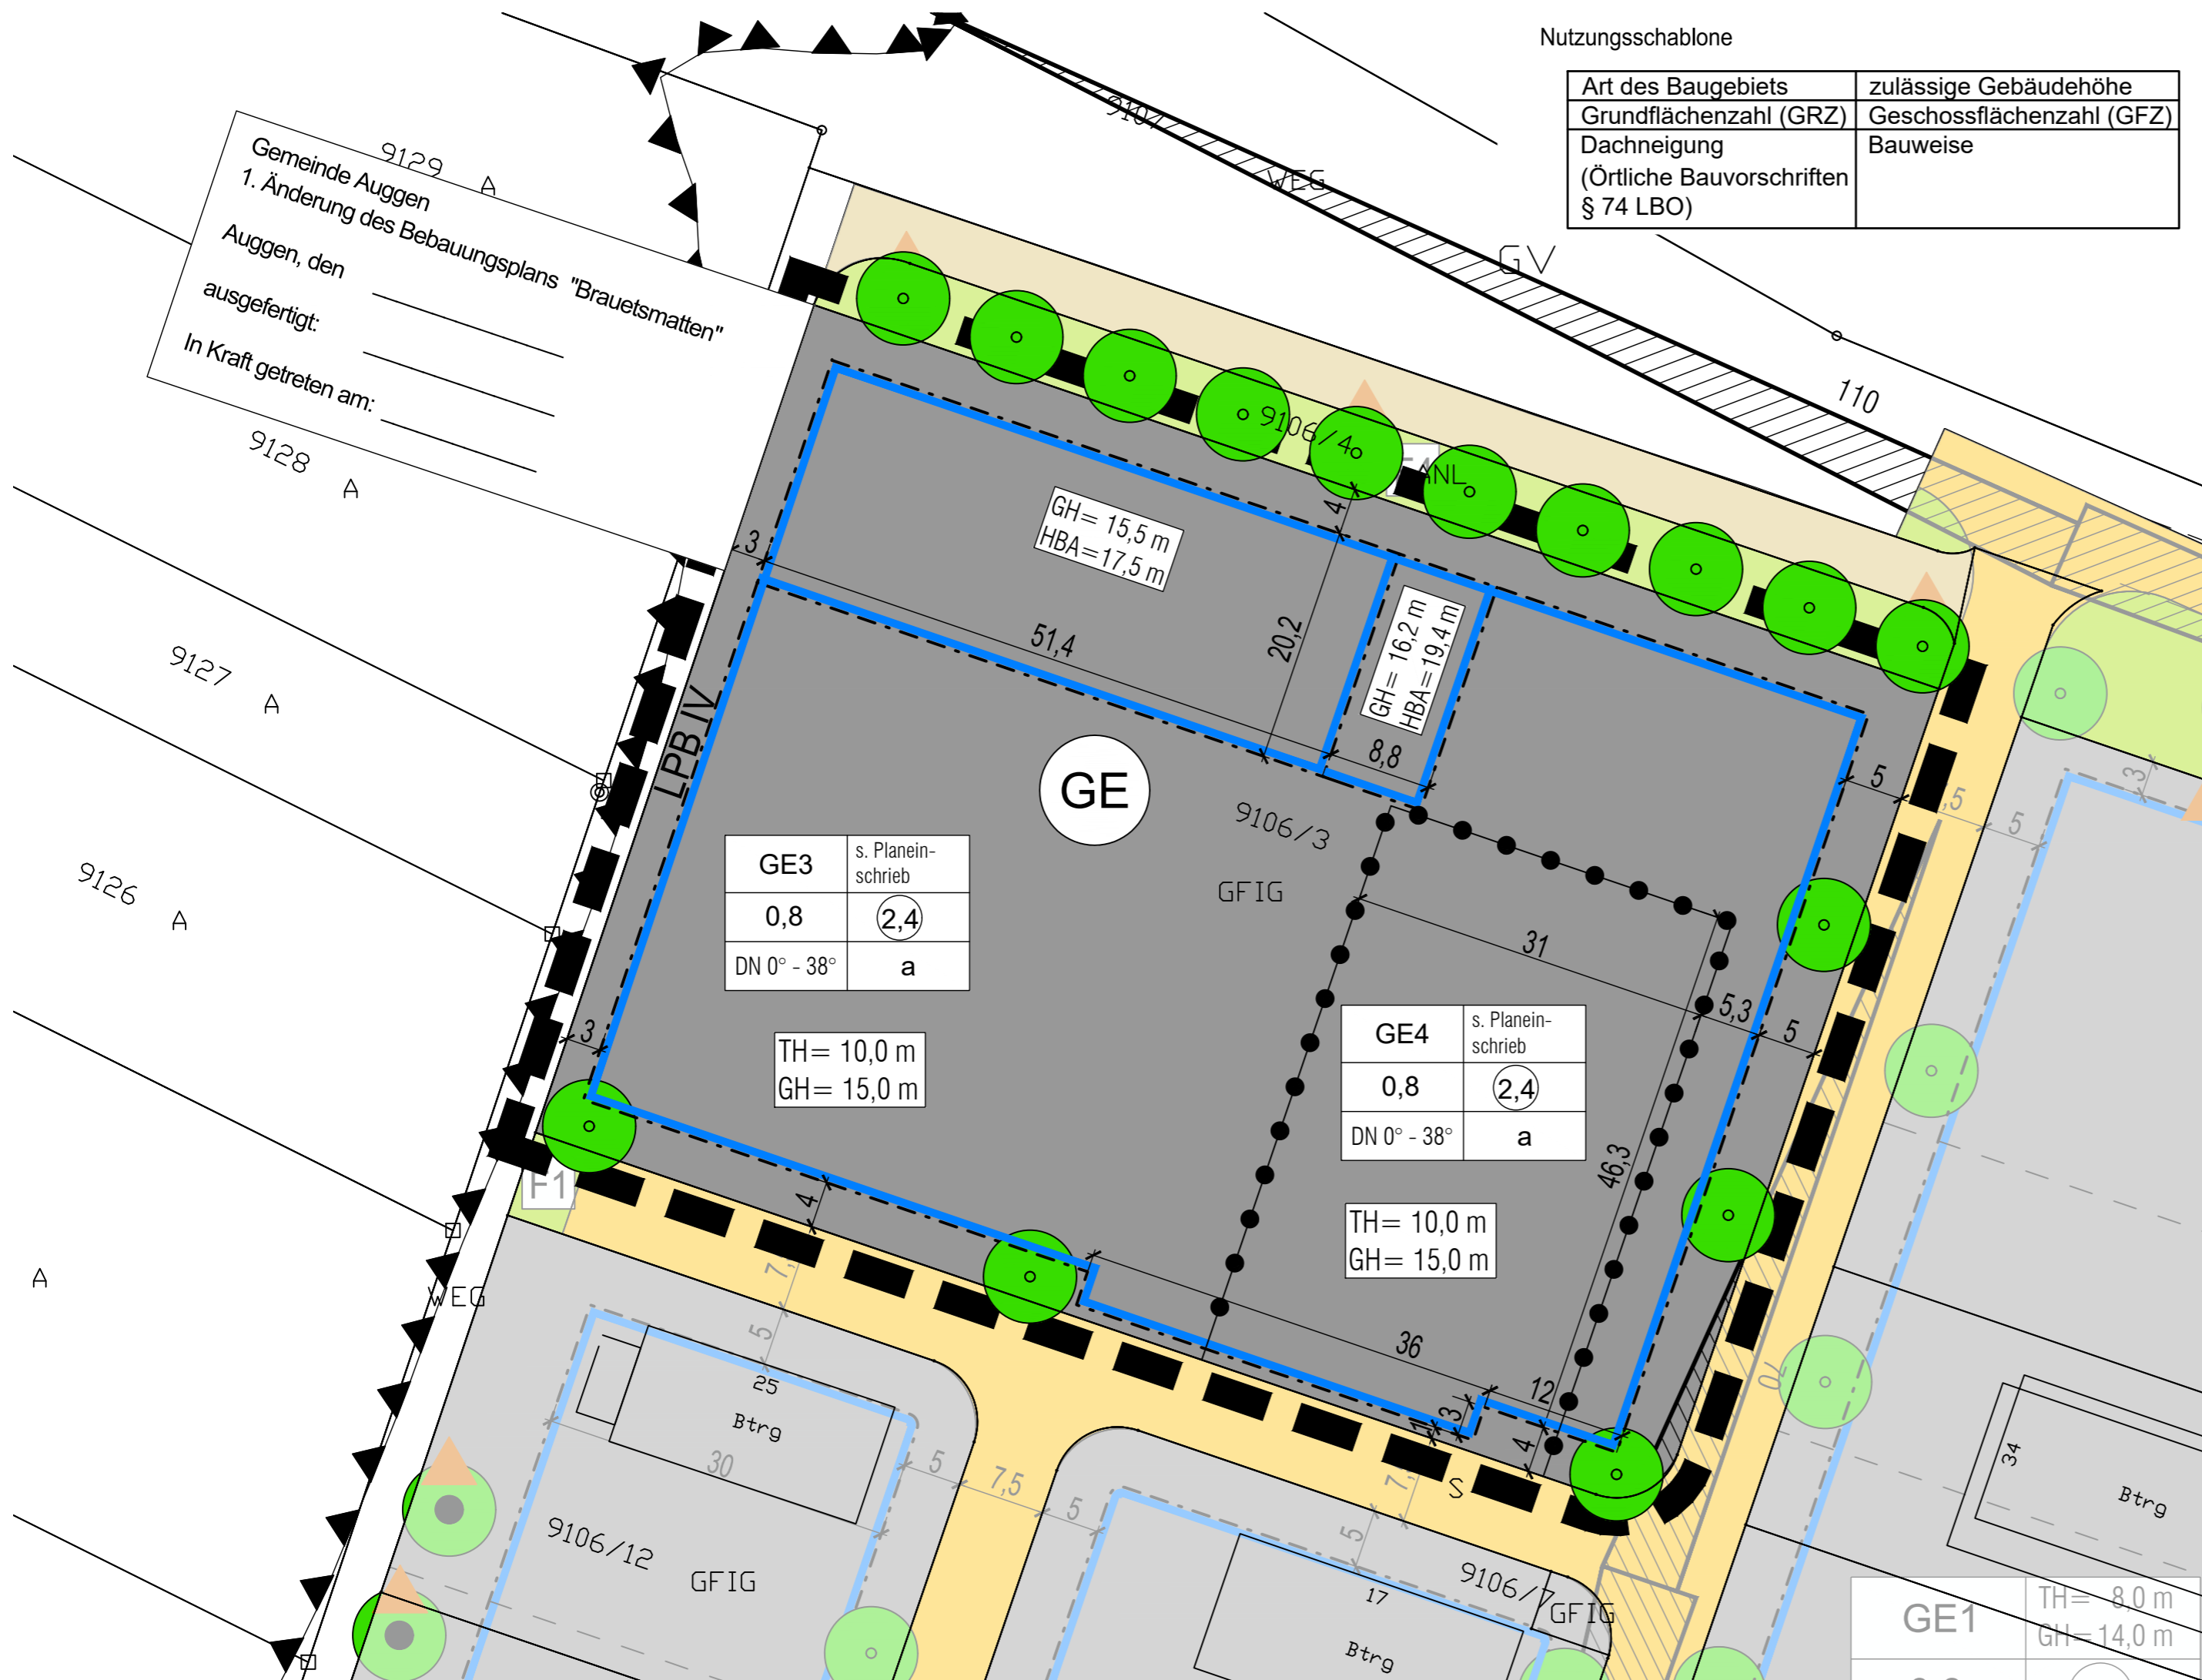

GE3	s. Planeinschrieb
0,8	(2,4)
DN 0° - 38°	a

TH= 10,0 m
GH= 15,0 m

GE4	s. Planeinschrieb
0,8	(2,4)
DN 0° - 38°	a

TH= 10,0 m
GH= 15,0 m

GE1	TH= 8,0 m
	GH= 14,0 m

Verfahrensdaten

Aufstellungsbeschluss 15.03.2022
 Offenlage _____.2022 - _____.2022
 Satzungsbeschluss _____

Ausfertigungsvermerk:
 Es wird bestätigt, dass der Inhalt dieses Planes sowie die zugehörigen planungsrechtlichen Festsetzungen und die örtlichen Bauvorschriften mit den hierzu ergangenen Beschlüssen des Gemeinderates der Gemeinde Auggen übereinstimmen.

Auggen, den _____


 Bürgermeister

Bekanntmachungsvermerk:
 Es wird bestätigt, dass der Satzungsbeschluss gem. § 10 Abs. 3 BauGB öffentlich bekannt gemacht worden ist. Tag der Bekanntmachung und somit Tag des Inkrafttretens ist der _____.

79379 Müllheim, den _____
 Gemeindeverwaltungsverband
 Müllheim-Badenweiler

Die Planunterlage nach dem Stand von 2022 entspricht den Anforderungen des § 1 PlanZV 90 vom 14.06.2021
 Verwendetes Koordinatensystem: DHDN/GK

Plandaten

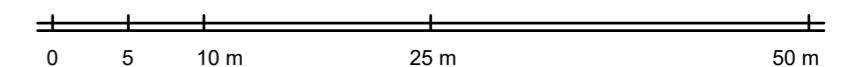

M. 1 / 500
 Im Planformat: 580 x 297

Planstand: 15.03.2022
 Projekt-Nr: S-17-175
 Bearbeiter: Sam / Wa
 22-03-15 BPLA Brauetsmatten (22-03-17).dwg



fsp.stadtplanung

Fahle Stadtplaner Partnerschaft mbB
 Schwabentorring 12, 79098 Freiburg
 Fon 0761/36875-0, www.fsp-stadtplanung.de